


- Zeichenerklärung und Hinweise:**
- gepl. Straßenablauf 50/50 bzw. 50/30
 - Parker - Pflaster anthrazit
 - Fahrbahn - Pflaster granithell
 - bit. Befestigung mit Aufhellungsgestein
 - Gehweg / Schrammbord
 - komb. Geh-/Radweg
 - Bankette / Grünflächen
- Baumstandort mit Baumscheibe (ca. 5,0 x 2,0 m) und Parker bei der Bauausführung auf Einfahrten und Versorgungstg. abstimmen
 - Rampenschwellensteine L=75 cm, Δh= 5 cm
 - begrünte Haltestellenüberdachung
 - Leuchtenstandorte (gem. Planung Rheinenergie)
 - Raiffeisenstraße/Ramelshovener Straße
 - FGÜ
 - Baugebiete
 - Hochbordstein an Einfahrten mit 2 Absenkern auf 4,0 cm absenken

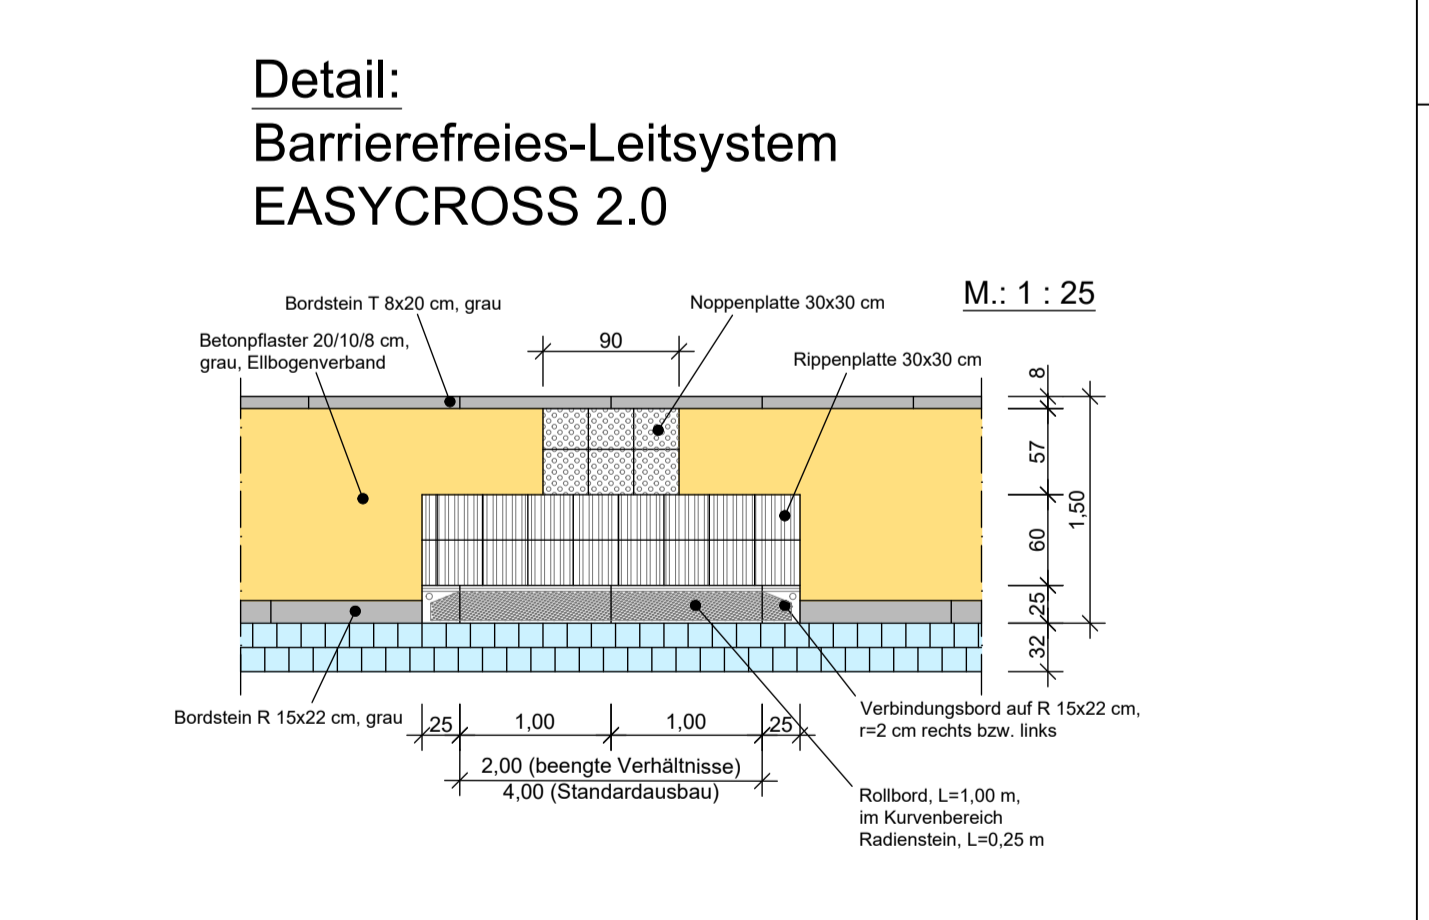

Nr.	Änderung, Art, Umfang, Ursache	Name/Datum
KOHLENBACH + SANDER INHABER: VALLENDER - WOHLLEBEN GbR BERATENDE INGENIEURE VBI DWIA ROCHUSSTRASSE 230-234, 53123 BONN - DUISDORF TEL. (0228) 625896 u. 612806, FAX. (0228) 624230		
Projekt-Nr.: 1425-20 ANL. 3, BL. 2		
Gemeinde Alter Wirtschaftsförderung Alter GmbH		
Projekt: Bebauungsplan "Buschkauer Feld" Ortsteil Witterschlick Straßenplanung - Entwurfs- und Ausführungsplanung -		
Art des Plans:	Lageplan 2	Maßstab: 1 : 250
gezeichnet:	Wohleben	gezeichnet: Gerthgen
geprüft:	Wohleben	geprüft: Wohleben
gezeichnet:	Wohleben	gezeichnet: Wohleben
geprüft:	Wohleben	geprüft: Wohleben
Blatt-Nr.: 1190 x 891		Plotdatum: 01.07.2023