


















Zeichenerklärung und Hinweise:

-  gepl. Straßenablauf 50/50 bzw. 50/30
-  Parker - Pflaster anthrazit
-  Fahrbahn - Pflaster granithell
-  bit. Befestigung mit Aufhellungsgestein
-  Gehweg / Schrammbord
-  komb. Geh-/Radweg
-  Bankette / Grünflächen
-  Baumstandort mit Baumscheibe (ca. 5.0 x 2.0 m) und Parker bei der Bauausführung auf Einfahrten und Versorgungstg. abstimmen
-  Rampenschwellensteine L=75 cm, Δh= 5 cm
-  begrünte Haltestellenüberdachung
-  Leuchtenstrandorte (gem. Planung Rheinergie) - Raiffeisenstraße/Ramelshovener Straße
-  - FGÜ
-  - Baugebiete
-  Hochbordstein an Einfahrten mit 2 Absenkern auf 4.0 cm absenken

Detail:
Barrierefreies-Leitsystem
EASYCROSS 2.0

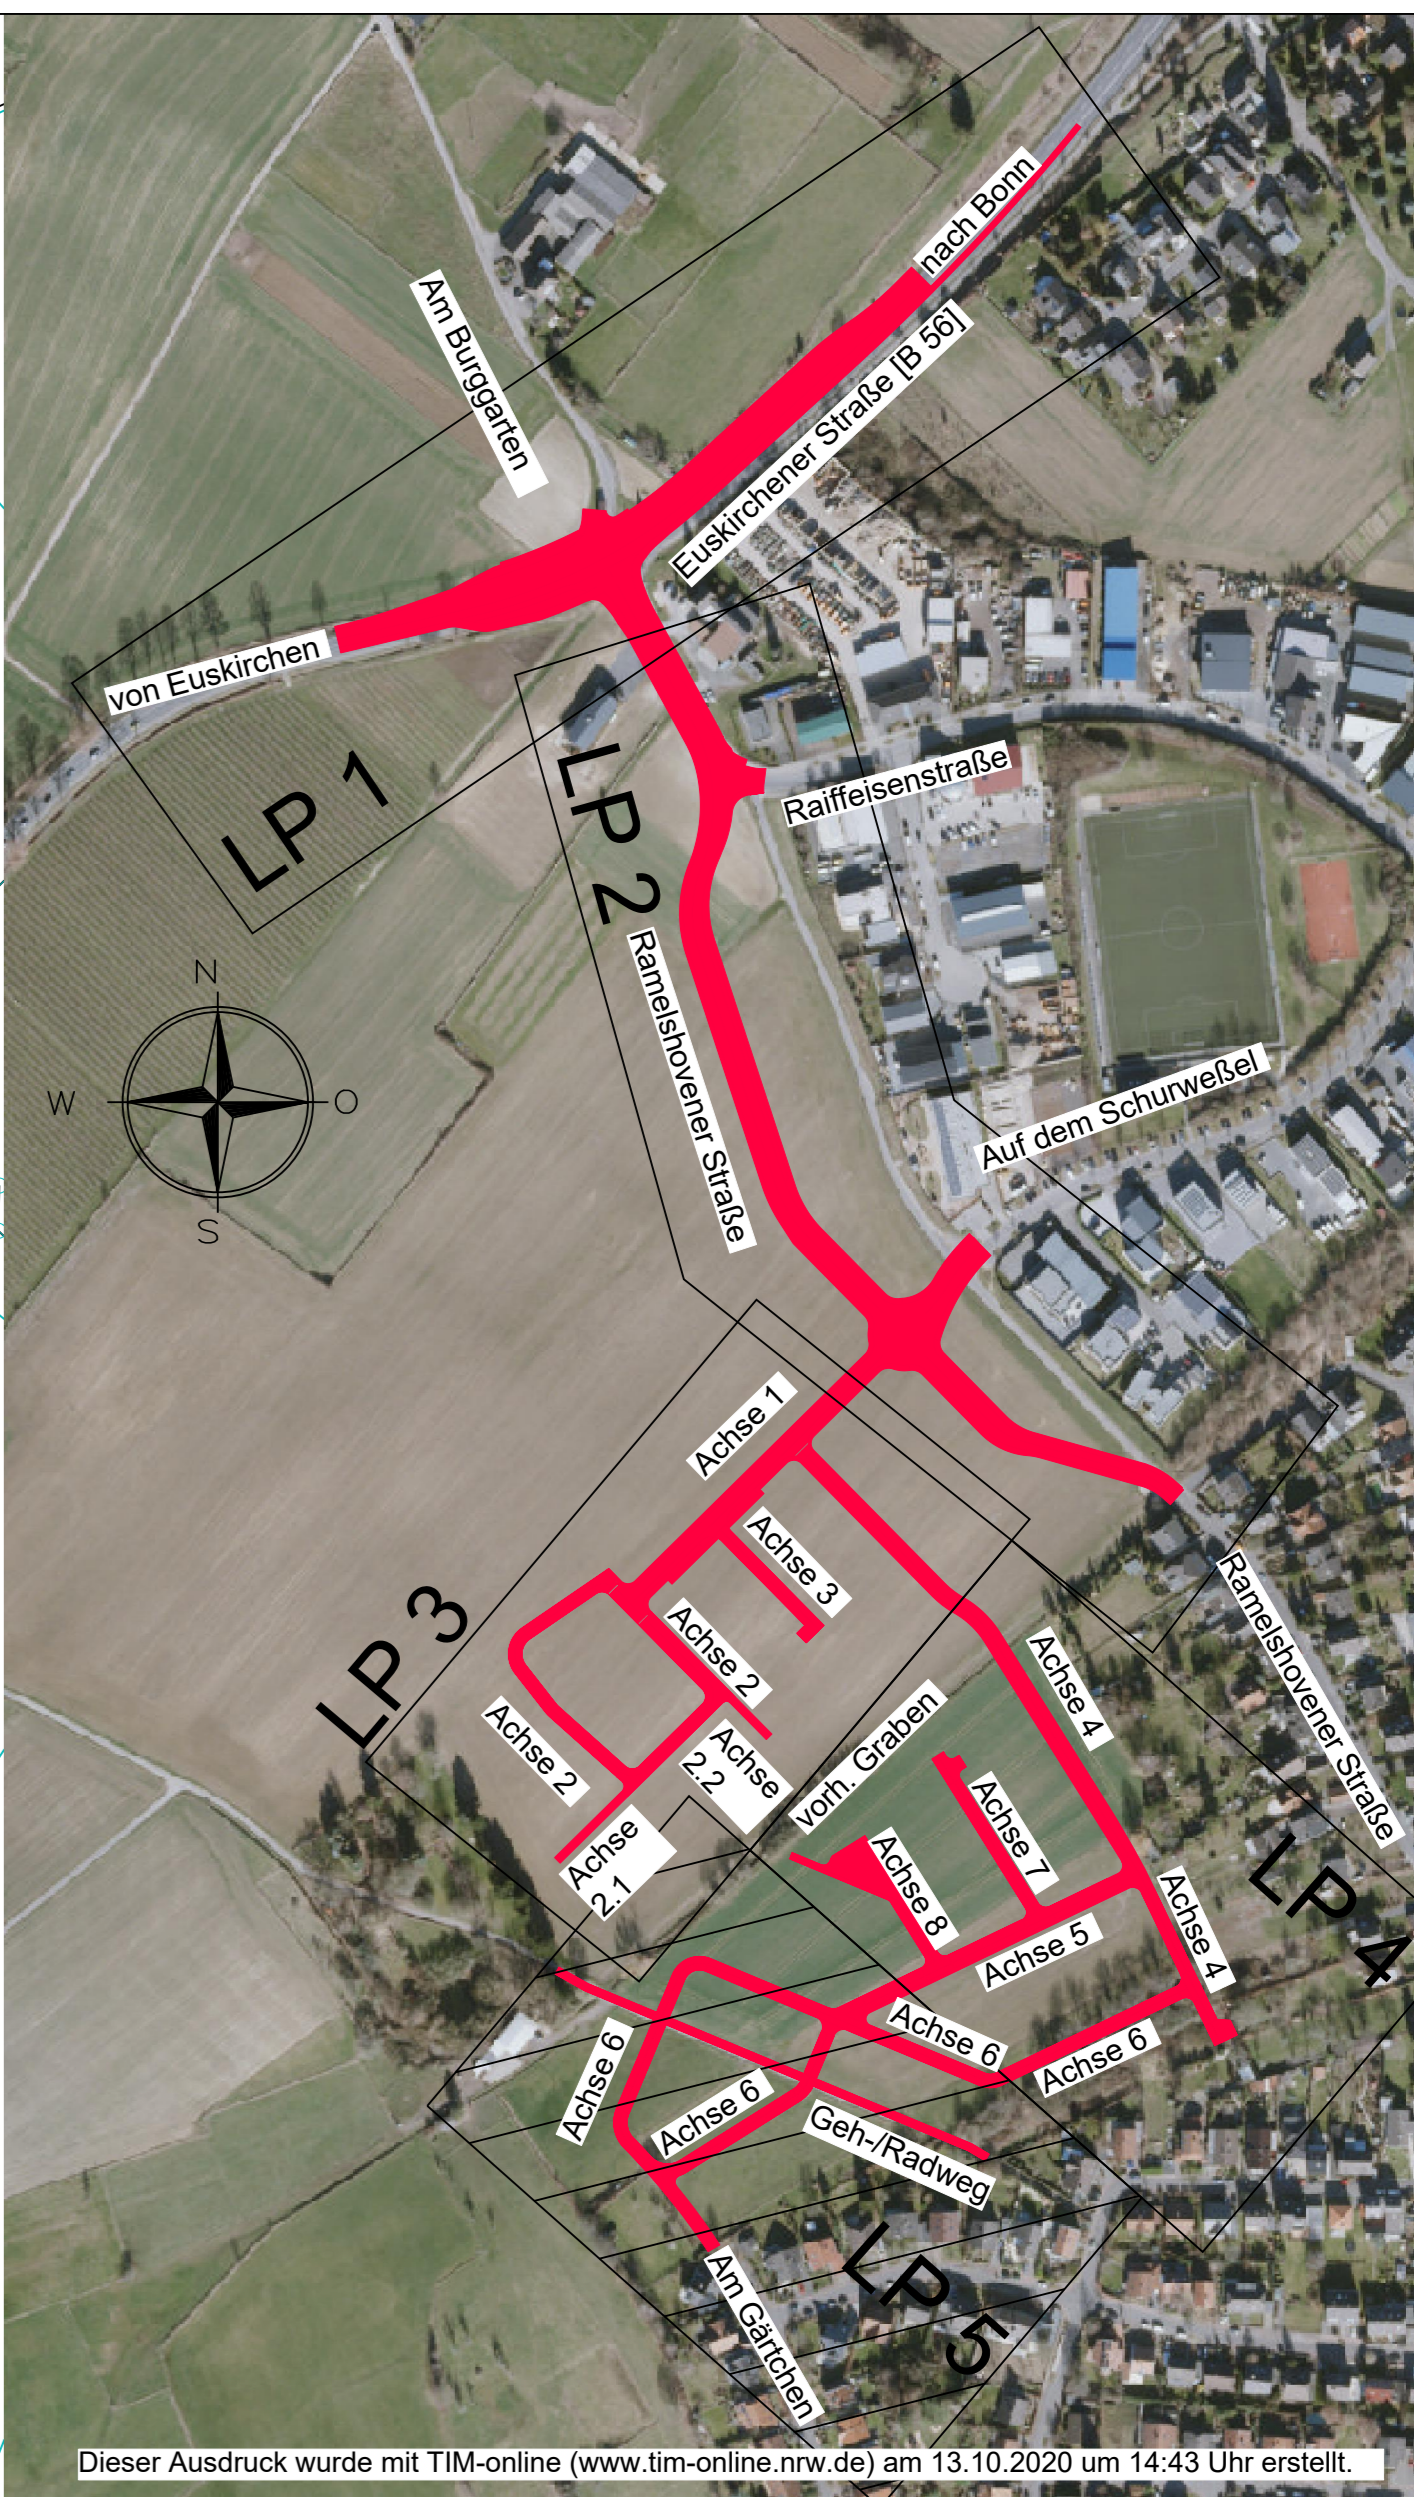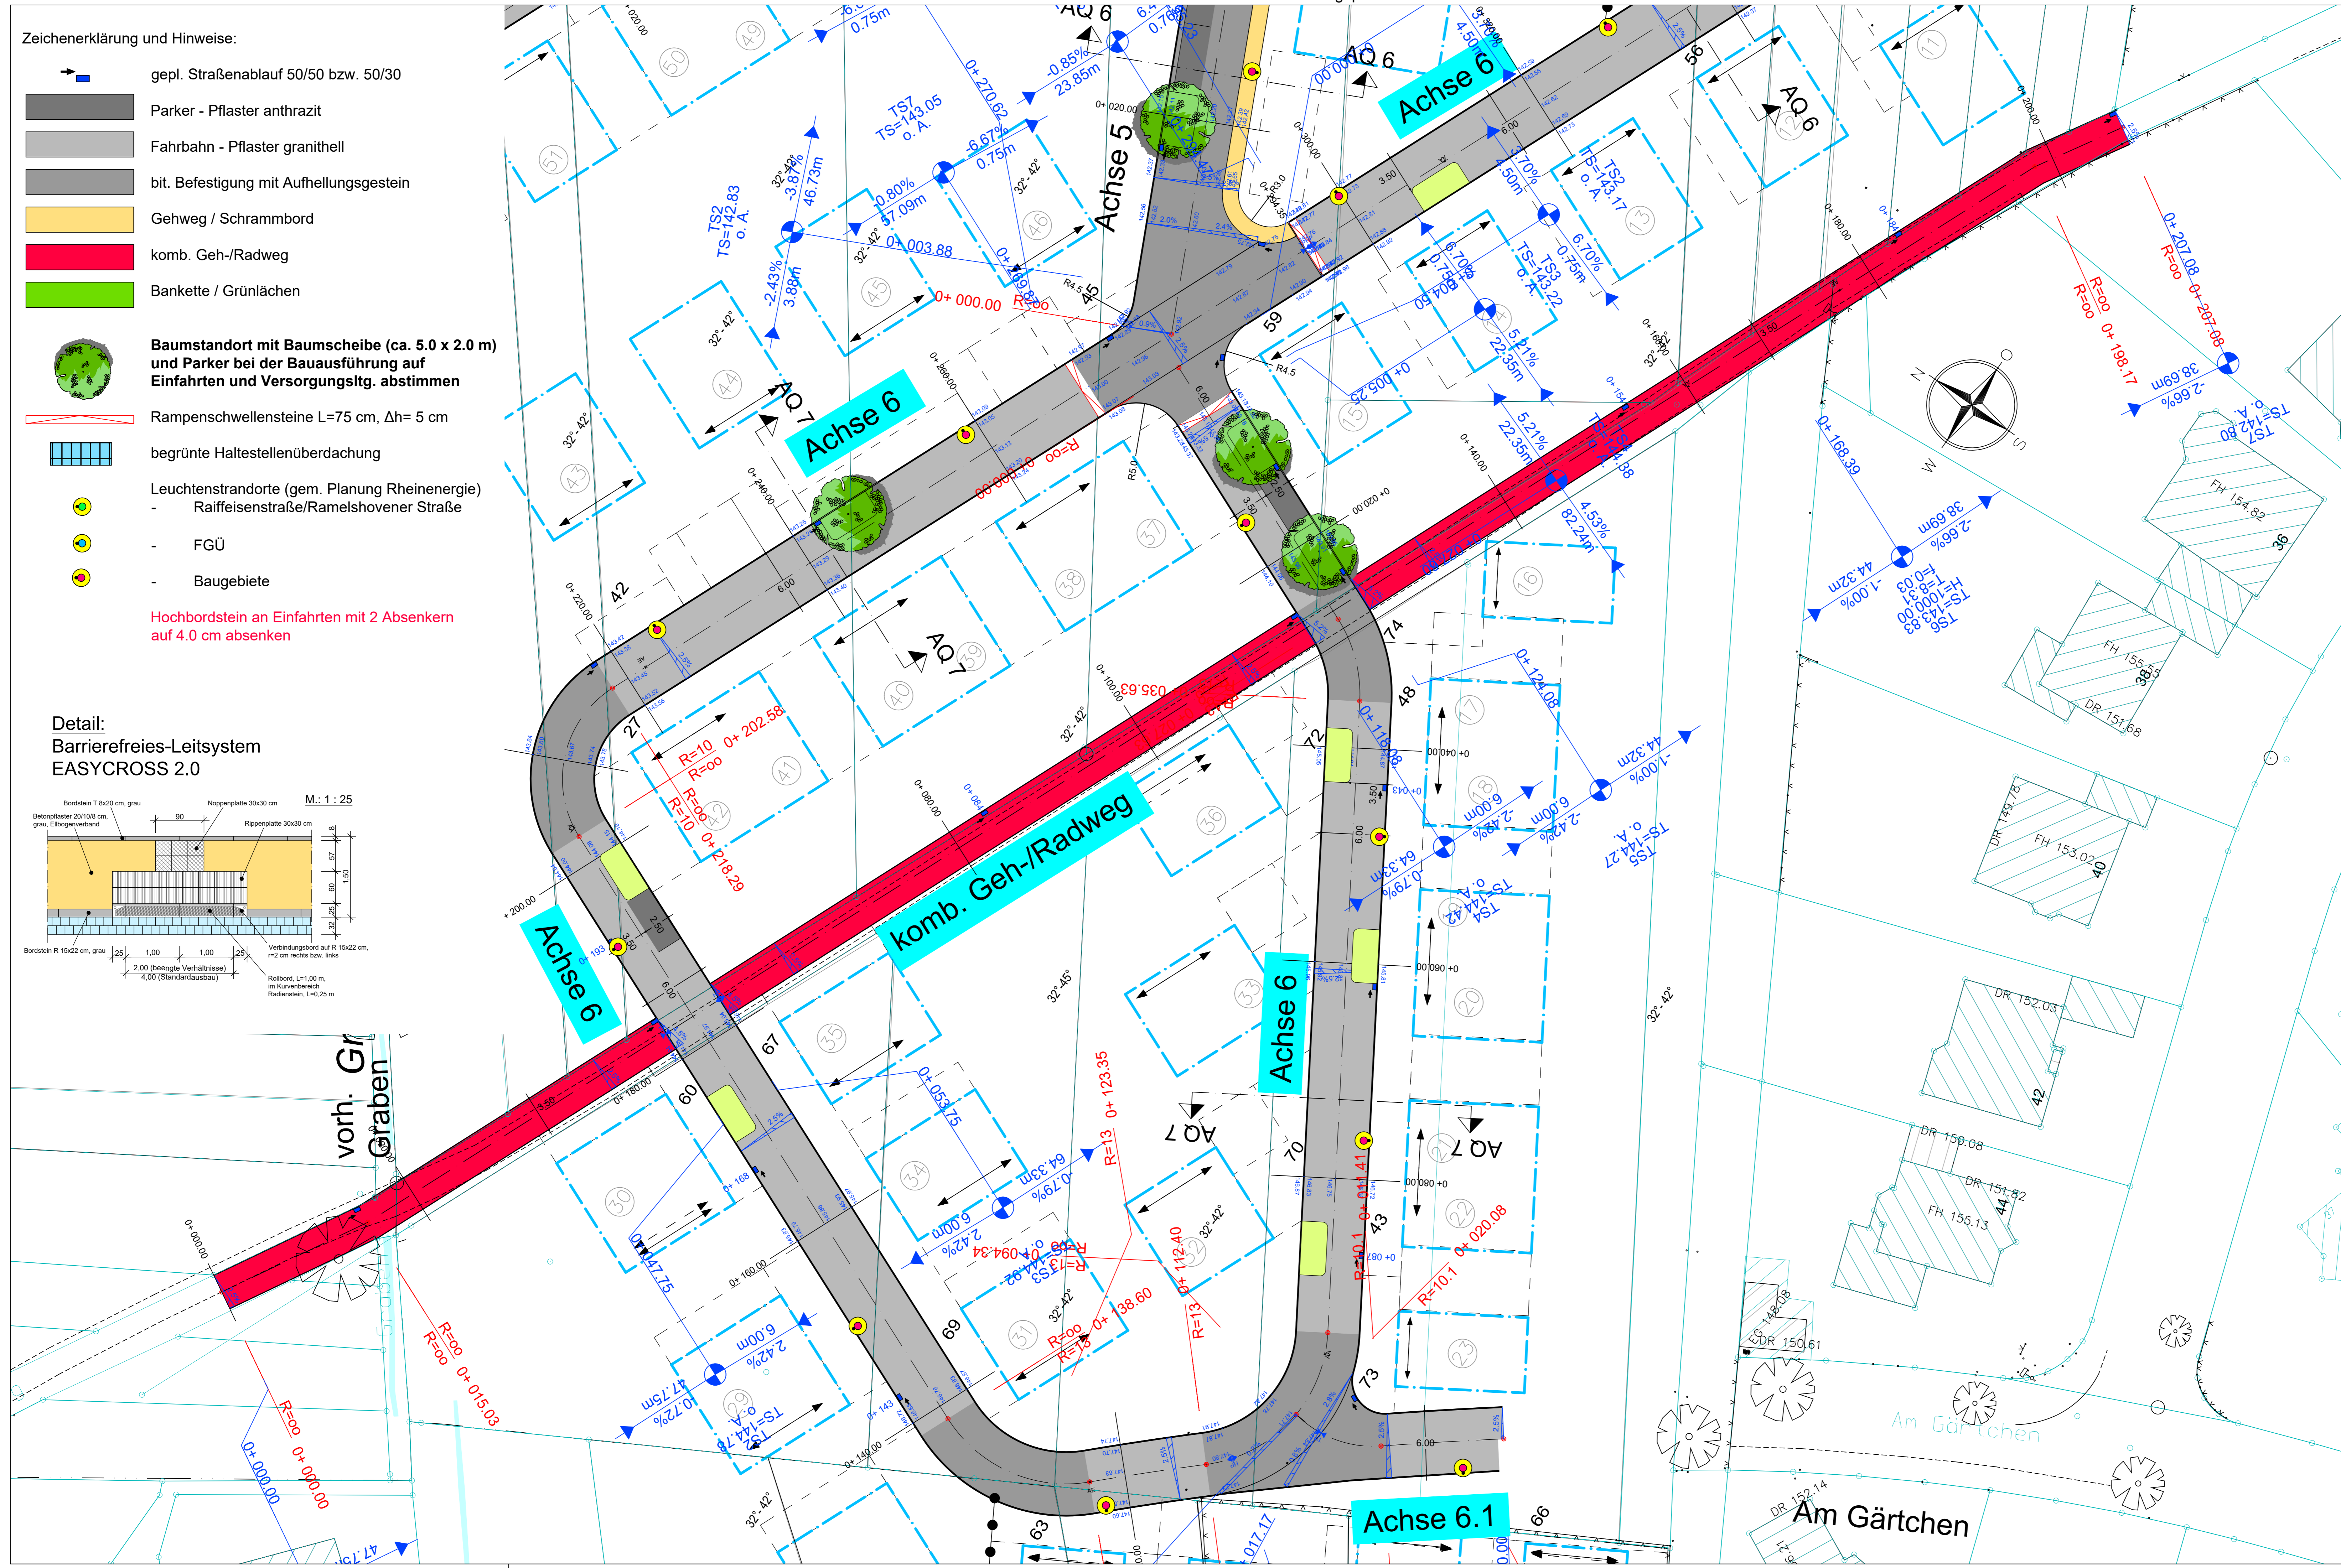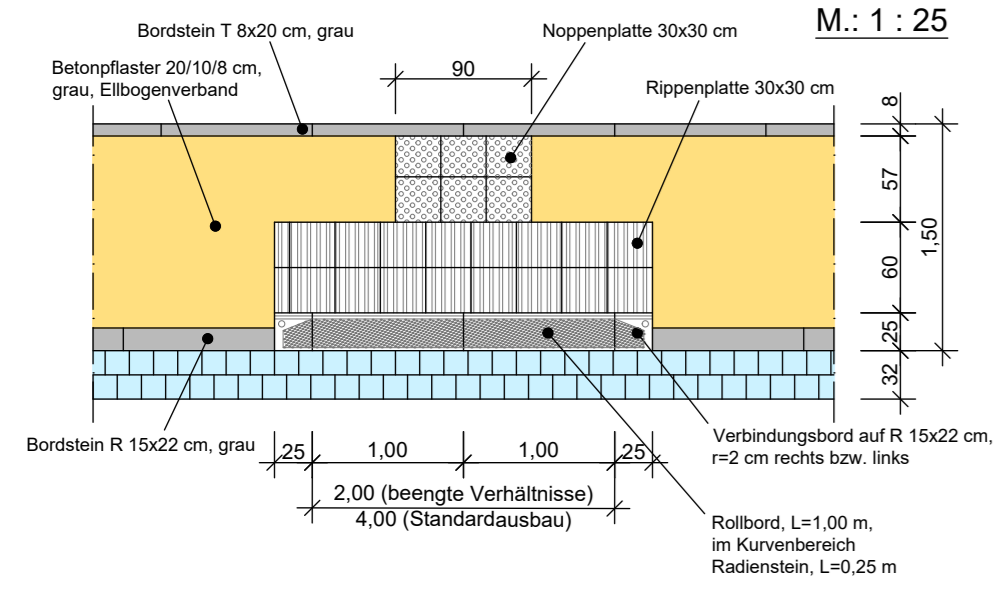

Dieser Ausdruck wurde mit TIM-online (www.tim-online.nrw.de) am 13.10.2020 um 14:43 Uhr erstellt.

Nr.	Änderung, Art, Umfang, Ursache	Name/Datum
KOHLBACH + SANDER INHABER: VALLENDER · WOHLLEBEN GbR BERATENDE INGENIEURE VBI DWA ROCHUSSTRASSE 230-234, 53123 BONN - DUISDORF TEL. (0228) 625896 u. 612606, FAX. (0228) 624230		
Projekt-Nr.: 1425-20 ANL. 3, BL. 5		
 Gemeinde Alfter Wirtschaftsförderung Alfter GmbH		
Projekt: Bebauungsplan "Buschkauer Feld" Ortsteil Witterschlick Straßenplanung - Entwurfs- und Ausführungsplanung -		
Art des Plans: Lageplan 5 Achsen 5+6		Maßstab: 1 : 250
gemess.: bearb.: Wohlleben 16.11.2022	Zeichnungs-Nr.:	
kartiert: gezeichnet: Gerlgen	gezeichnet: Wohlleben	
gezeichnet: Wohlleben	geprüft: Wohlleben	
geprüft: gesehen:	Blattgr.: 1100 x 594	