



Ausbauquerschnitt 2  
Ramelshovener Straße

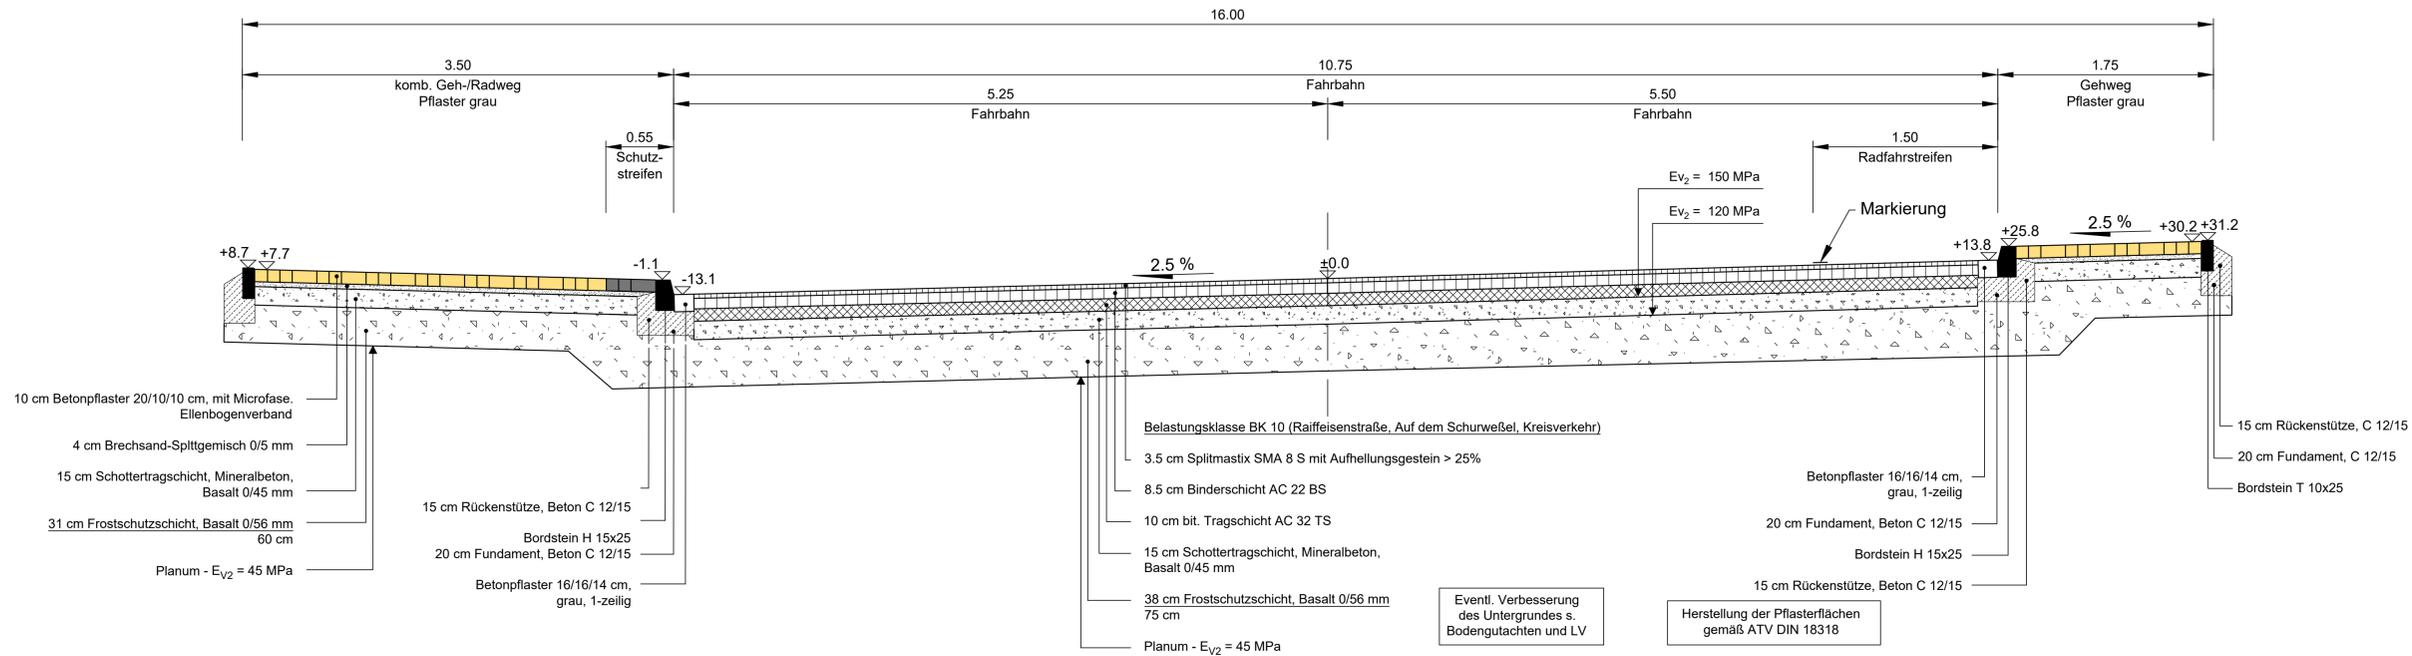

Nr.	Änderung, Art, Umfang, Ursache		Name/Datum
<b>KOHLENBACH + SANDER</b> INHABER: VALLENDER · WOHLLEBEN GbR BERATENDE INGENIEURE VBI DWA ROCHUSSTRASSE 230-234, 53123 BONN - DUISDORF TEL. (0228) 625896 u. 612606, FAX. (0228) 624230			
Projekt-Nr.:	1425-20 ANL. 2. BL. 2		
<b>Gemeinde Alfter</b> <b>Wirtschaftsförderung Alfter GmbH</b>			
Projekt:	Bebauungsplan "Buschkauer Feld" Ortsteil Witterschlick Straßenplanung - Entwurfs- und Ausführungsplanung -		
Art des Plans:	Ausbauquerschnitt 2 Ramelshovener Straße		Maßstab: 1 : 25
gemess.:	bearb. : Wohleben 16.11.2022	Zeichnungs-Nr.:	
kartiert:	gezeichnet: Gentgen		
gezeichnet:	geprüft: Wohleben		
geprüft:	gesehen:	Blattgr.:	1100 x 297

Plotdatum: 01.07.2023

Ausbauquerschnitt 3  
Ramelshovener Straße

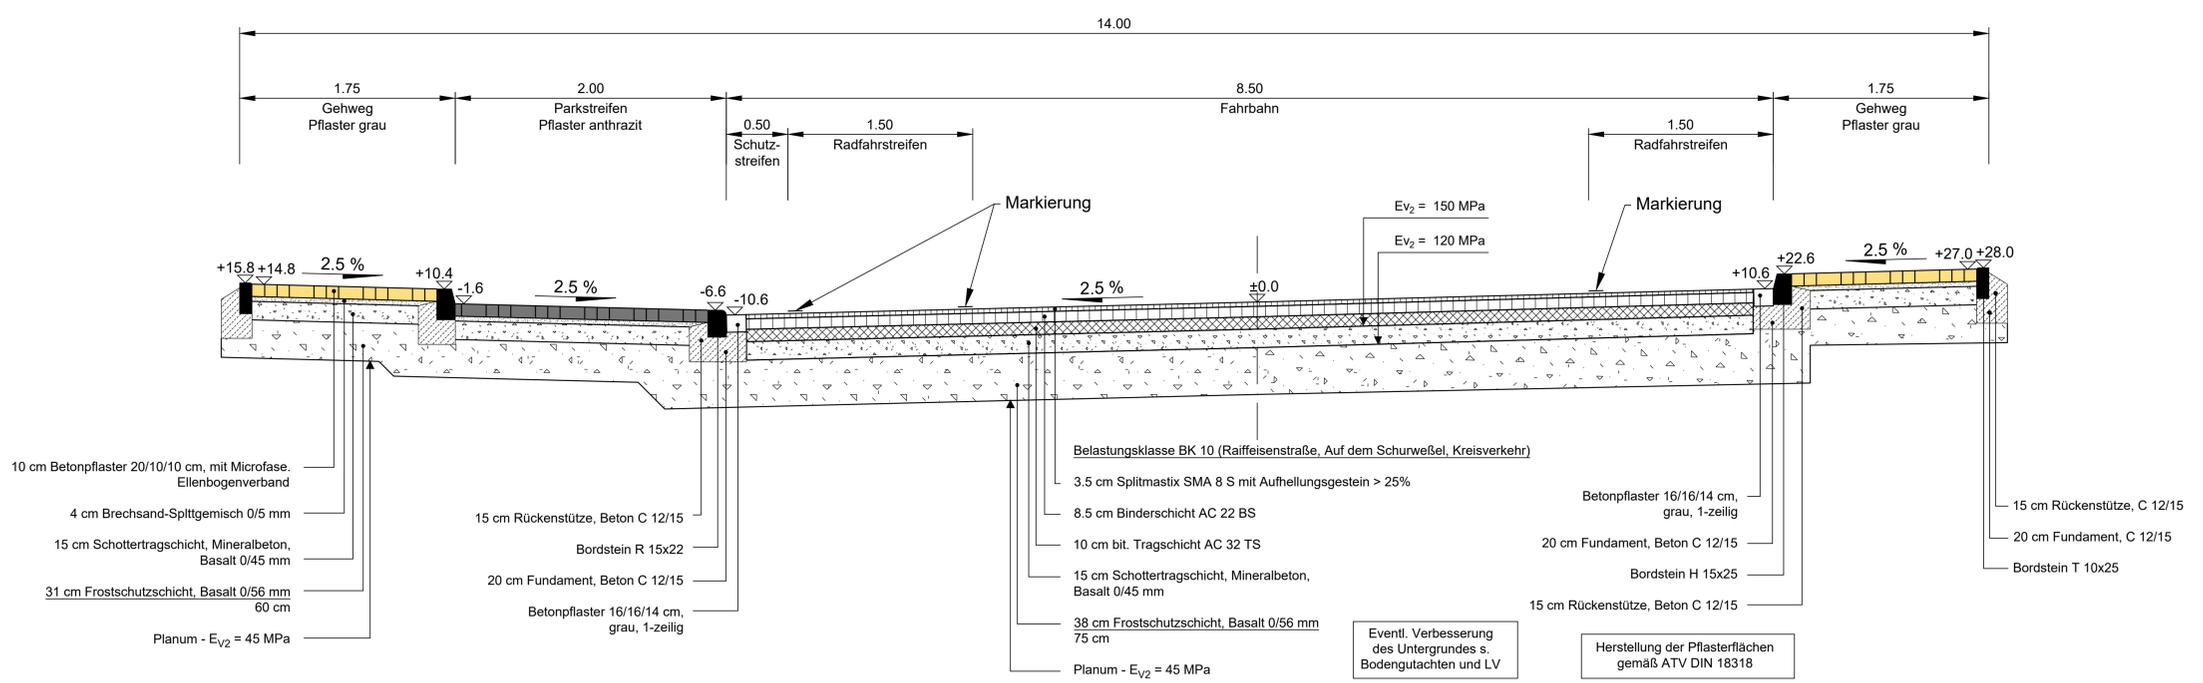

Nr.	Änderung, Art, Umfang, Ursache		Name/Datum
<b>KOHLENBACH + SANDER</b> INHABER: VALLENDER · WOHLLEBEN GbR BERATENDE INGENIEURE VBI DWA ROCHUSSTRASSE 230-234, 53123 BONN - DUISDORF TEL. (0228) 625896 u. 612606, FAX. (0228) 624230			
Projekt-Nr.:	1425-20 ANL. 2. BL. 3		
<b>Gemeinde Alfter</b> <b>Wirtschaftsförderung Alfter GmbH</b>			
Projekt:	Bebauungsplan "Buschkauer Feld" Ortsteil Witterschlick Straßenplanung - Entwurfs- und Ausführungsplanung -		
Art des Plans:	Ausbauquerschnitt 3 Ramelshovener Straße		Maßstab: 1 : 25
gemess.:	bearb. : Wohleben 16.11.2022	Zeichnungs-Nr.:	
kartiert:	gezeichnet: Gentgen		
gezeichnet:	geprüft: Wohleben		
geprüft:	gesehen:	Blattgr.:	950 x 297

Plotdatum: 01.07.2023