




Ausbauquerschnitt 6
Achse 2, 4 und 5

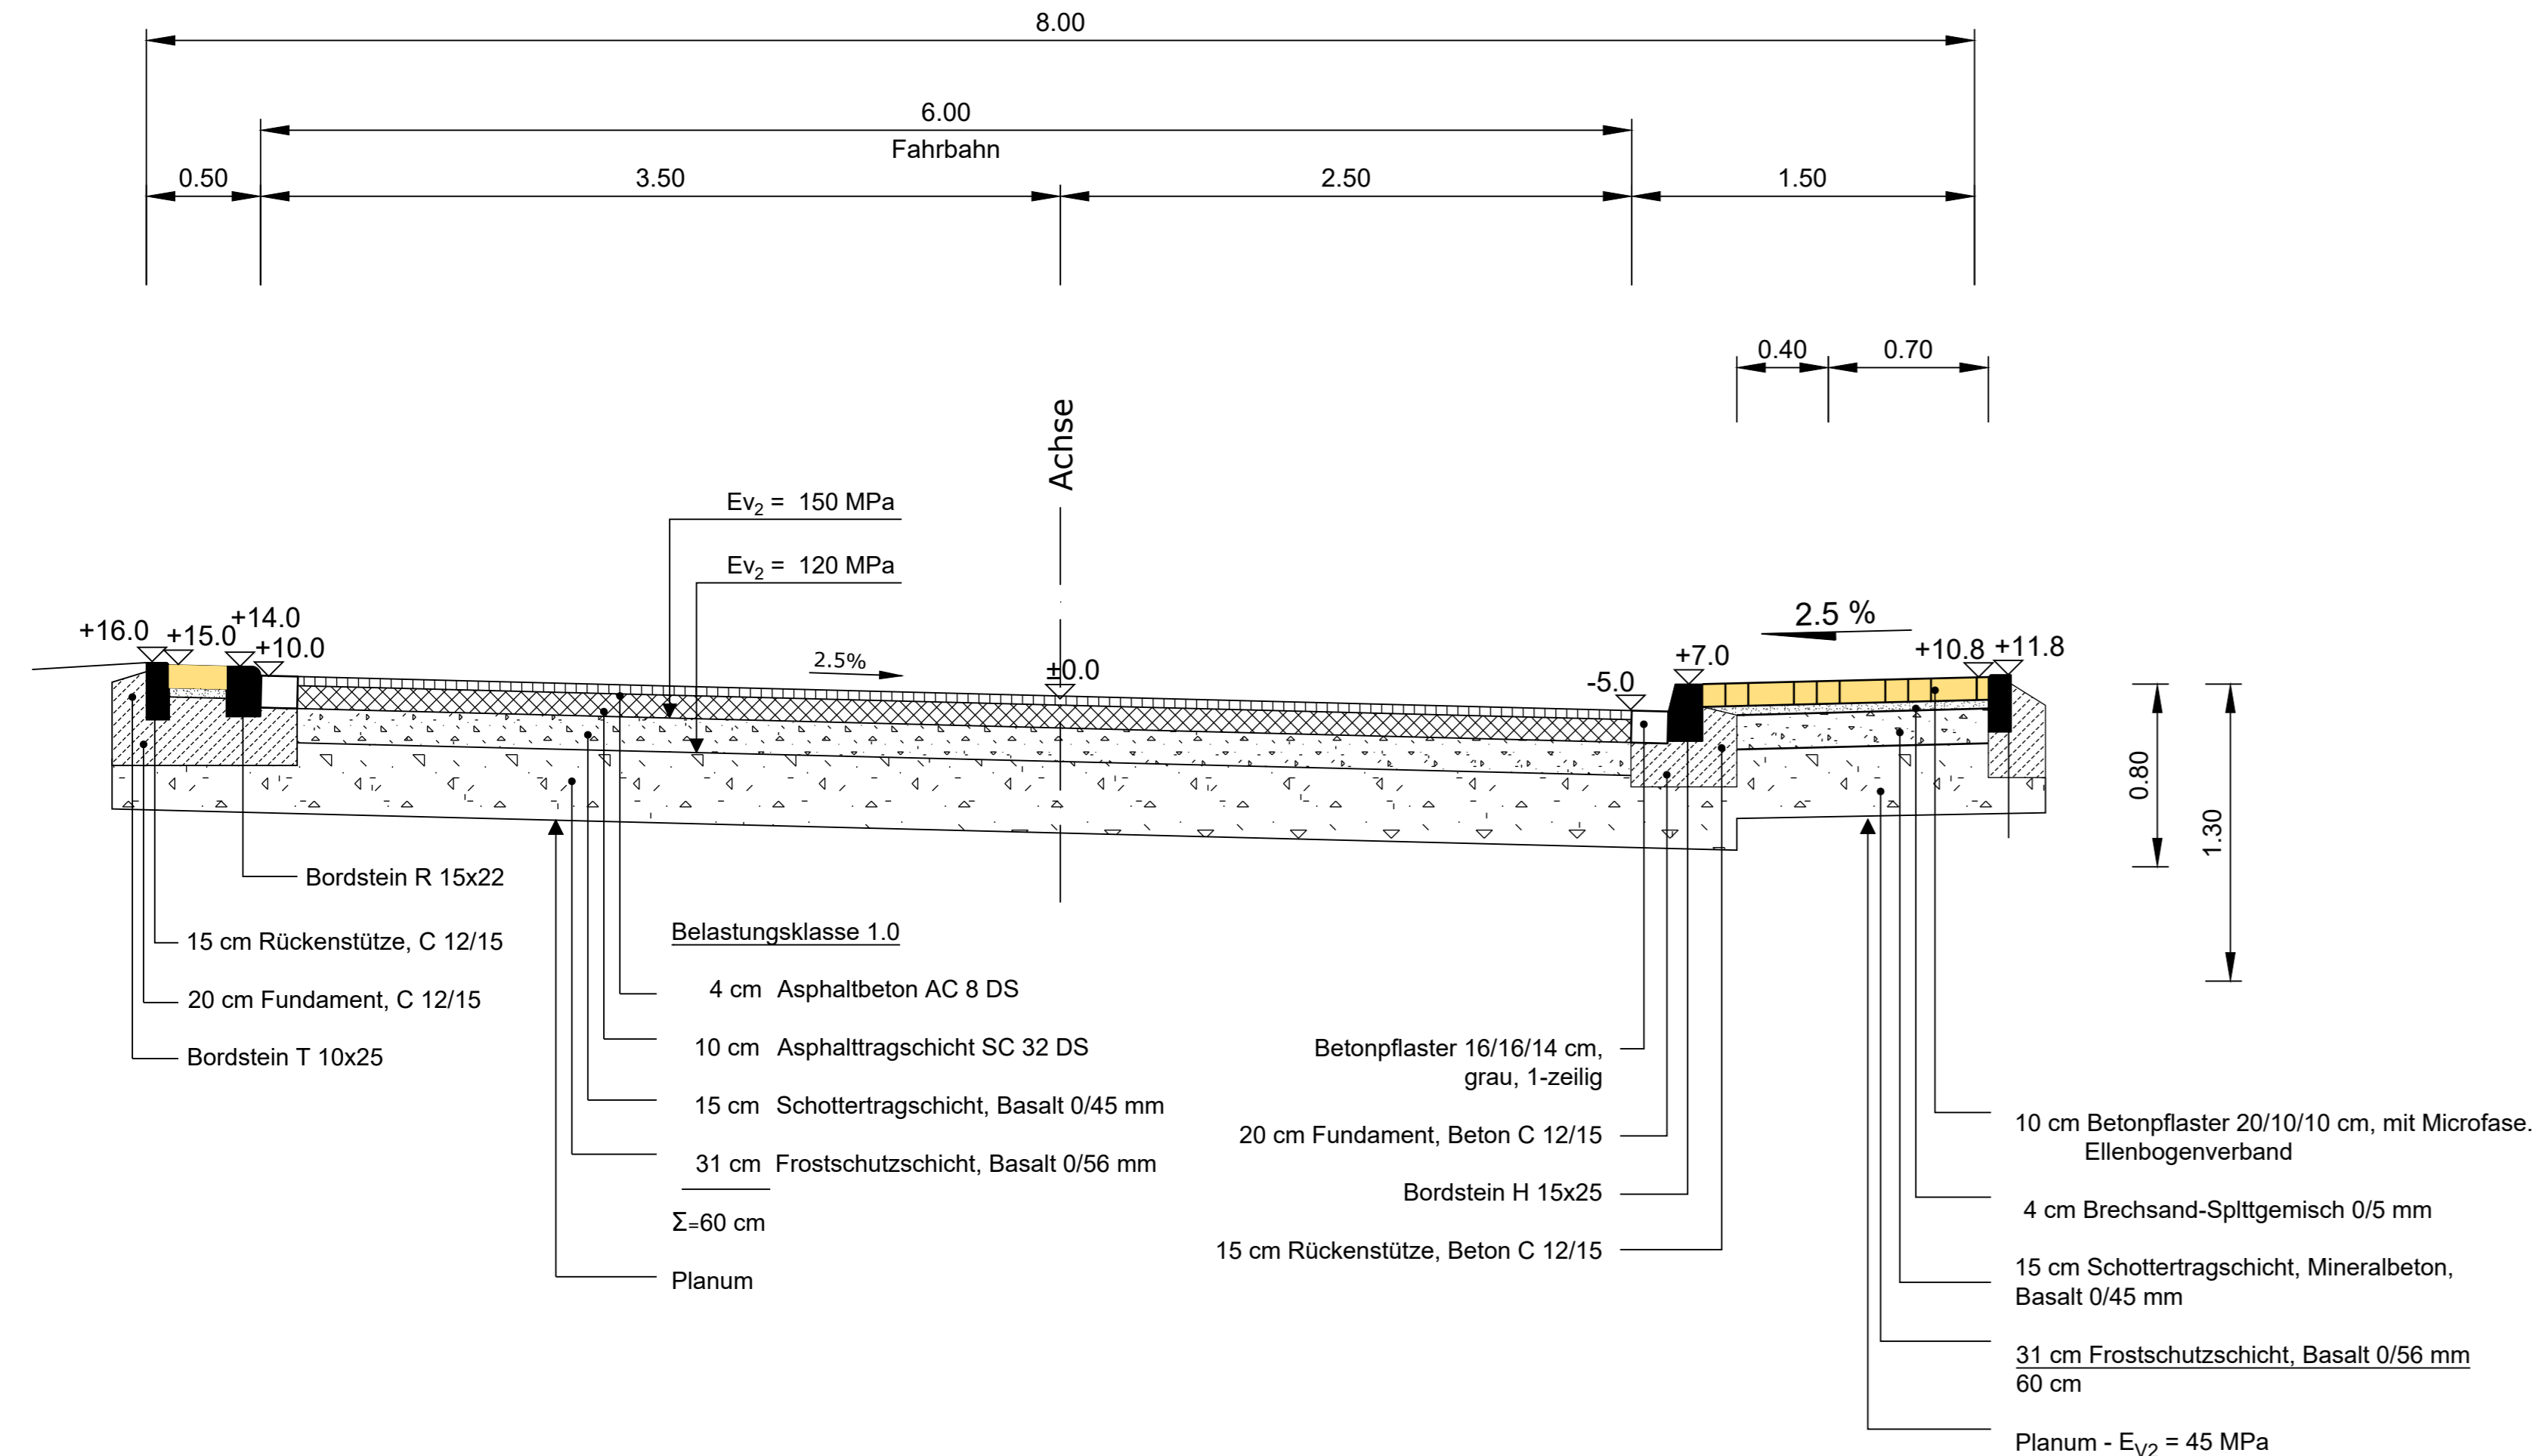

Ausbauquerschnitt 7
Achse 2-8

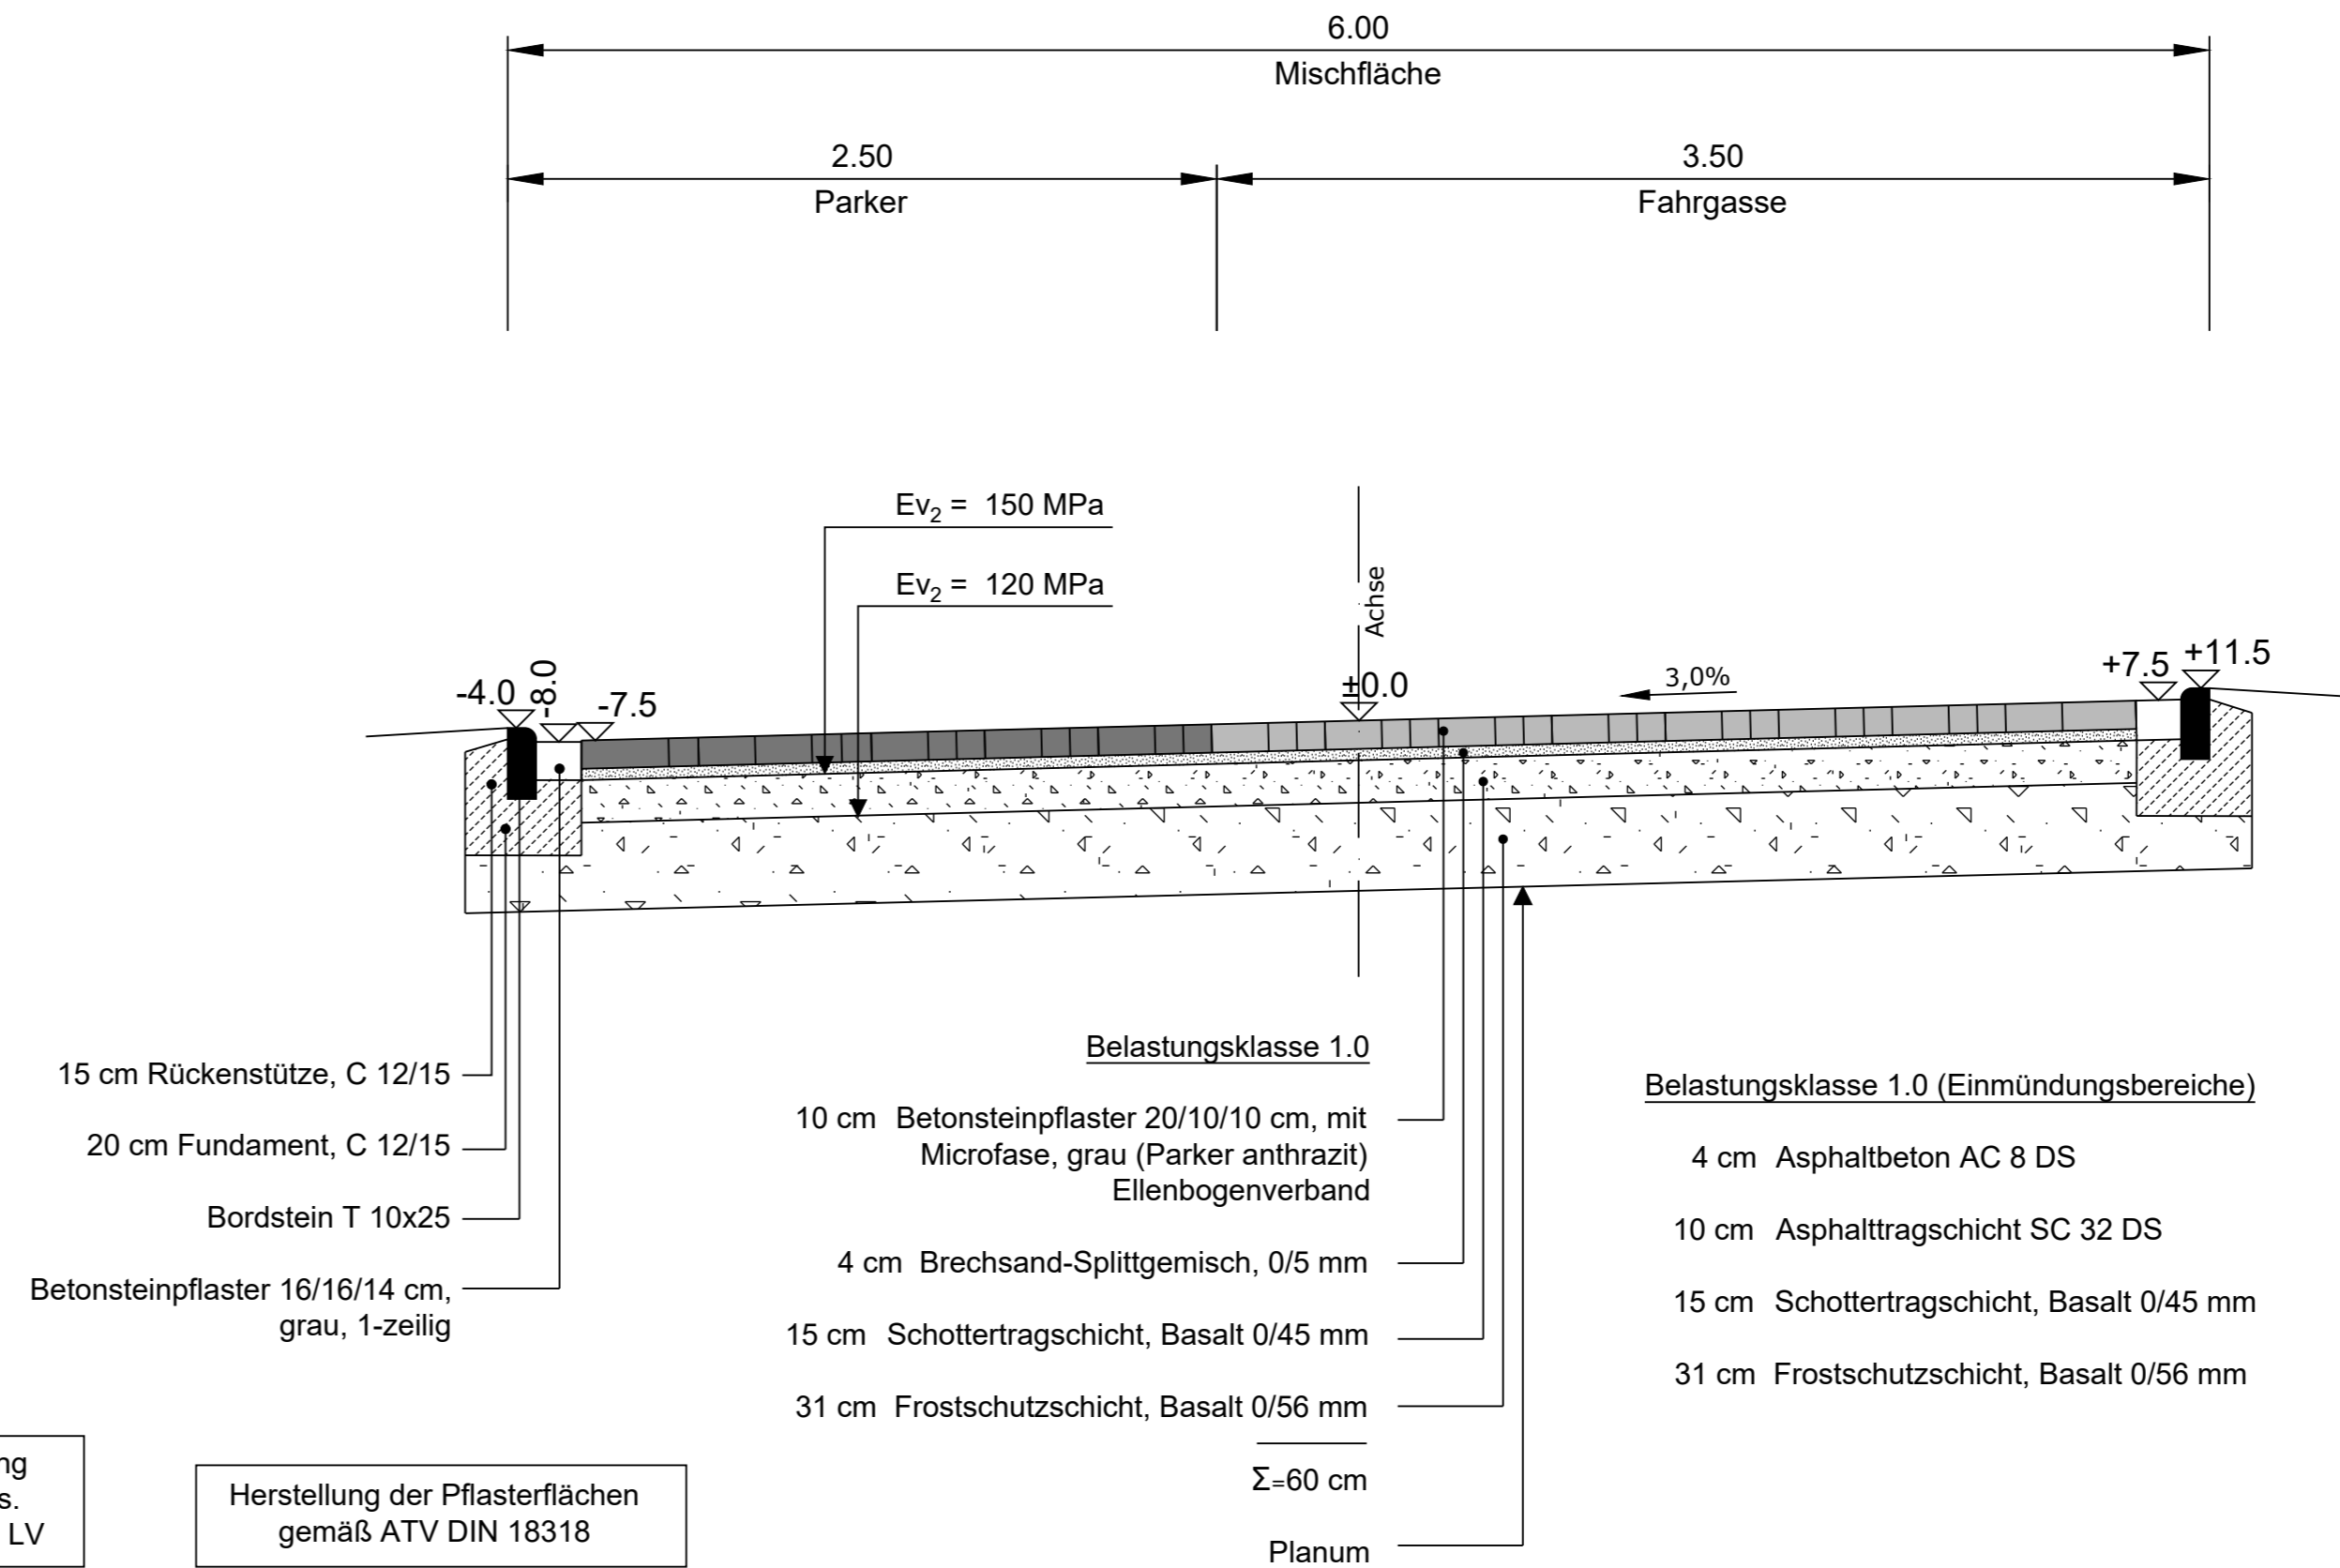

Nr.	Änderung, Art, Umfang, Ursache	Name/Datum
KOHLBACH + SANDER INHABER: VALLENDER · WOHLLEBEN GbR BERATENDE INGENIEURE VBI DWA ROCHUSSTRASSE 230-234, 53123 BONN - DUISDORF TEL. (0228) 625896 u. 612606, FAX. (0228) 624230		
Projekt-Nr.:	1425-20 ANL. 2, BL. 6	
 Gemeinde Alter Wirtschaftsförderung Alter GmbH		
Projekt:	Bebauungsplan "Buschkauler Feld" Ortsteil Witterschlick Straßenplanung - Entwurfs- und Ausführungsplanung -	
Art des Plans:	Ausbauquerschnitt 6+7 Achse 2-8	Maßstab: 1 : 25
gemess.:	bearb.: Wohleben 16.11.2022	Zeichnungs-Nr.:
gezeichnet:	gezeichnet: Gentgen	
geprüft:	geprüft: Wohleben	
geprüft:	gesehen:	Blattgr.: 1100 x 297