



Ausbauquerschnitt 4
Ramelshovener Straße

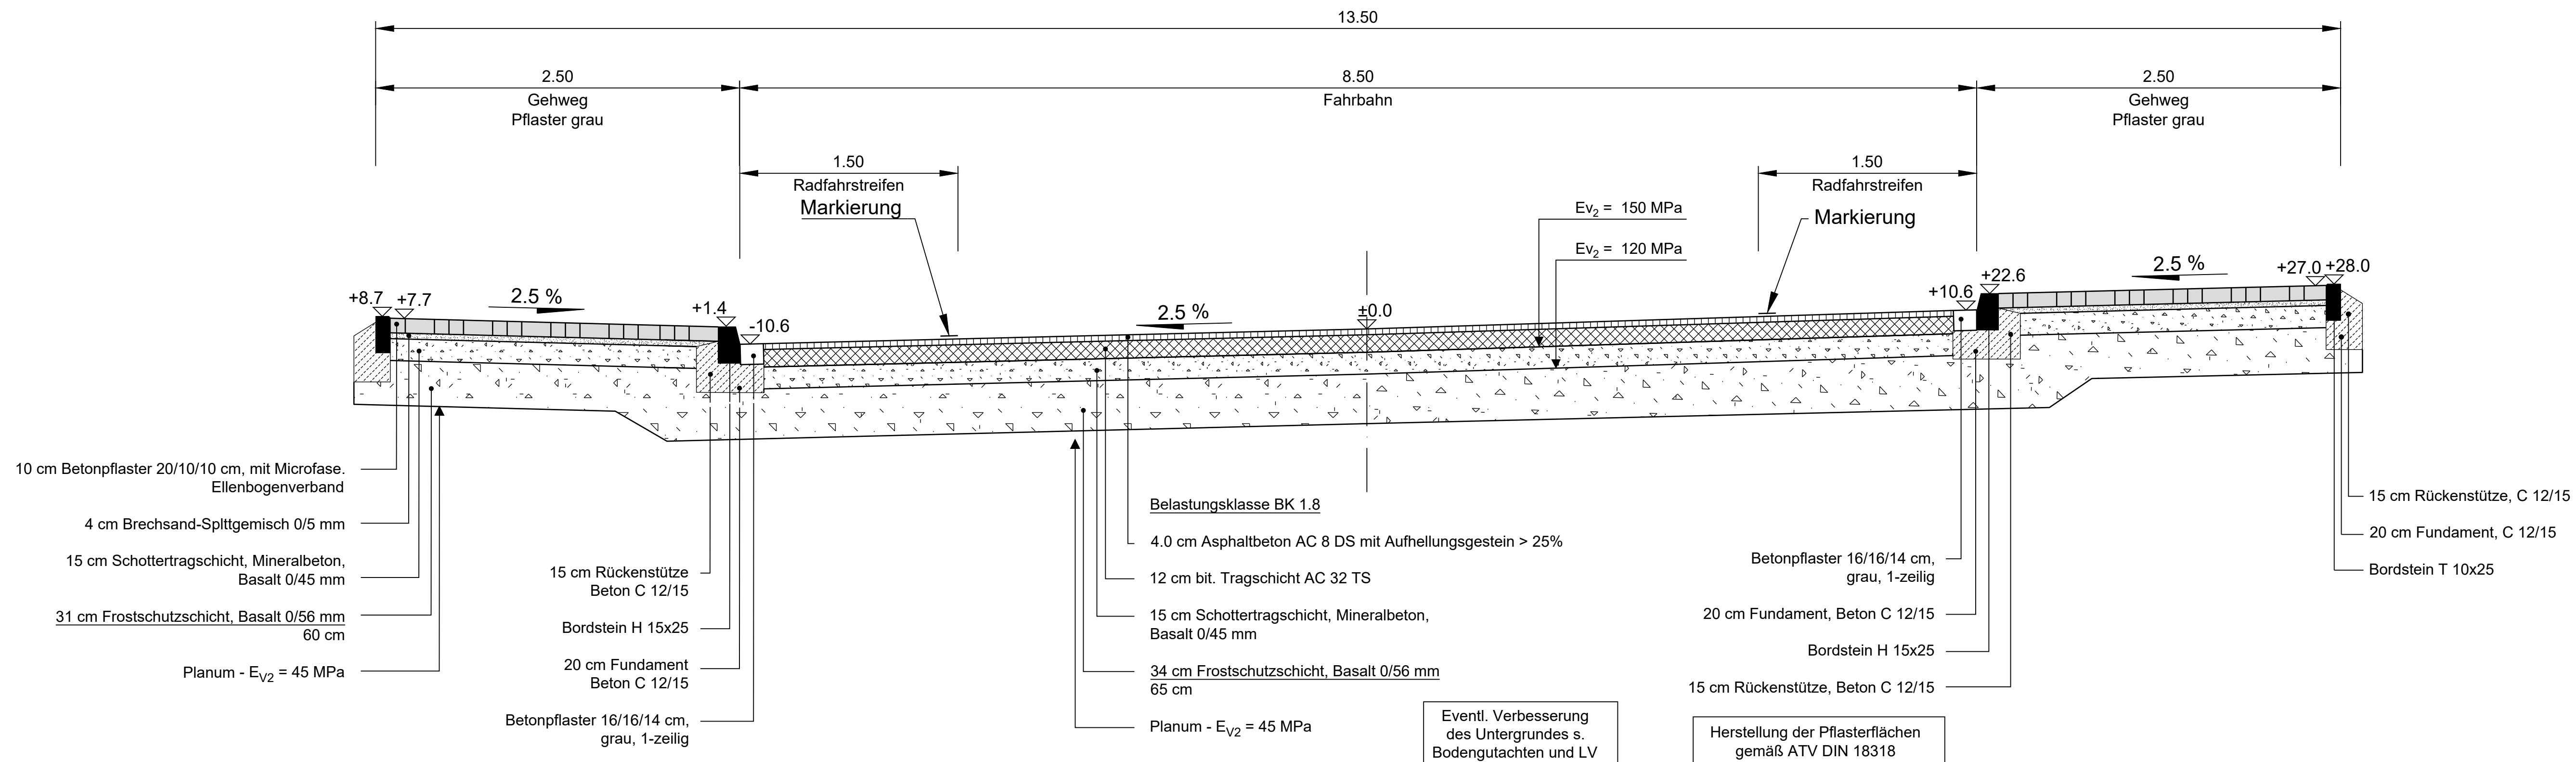

Nr.	Änderung, Art, Umfang, Ursache	Name/Datum
<p>KOHLBACH + SANDER INHABER: VALLENDER · WOHLLEBEN GbR BERATENDE INGENIEURE VBI DWA ROCHUSSTRASSE 230-234, 53123 BONN - DUISDORF TEL. (0228) 625896 u. 612606, FAX. (0228) 624230</p>		
Projekt-Nr.: 1425-20 ANL. 2, BL. 4		
<p>Gemeinde Alfter Wirtschaftsförderung Alfter GmbH</p>		
Projekt: Bebauungsplan "Buschkauer Feld" Ortsteil Witterschlick Straßenplanung - Entwurfs- und Ausführungsplanung -		
Art des Plans: Ausbauquerschnitt 4 Ramelshovener Straße		Maßstab: 1 : 25
gemess.:	bearb.: Wohllieben 16.11.2022	Zeichnungs-Nr.:
kartiert:	gezeich.: Gentgen	
gezeich.:	geprüft.: Wohllieben	Blattgr.:
geprüft.:	gesehen:	950 x 297

Plotdatum: 01.07.2023

Ausbauquerschnitt 5
Ramelshovener Straße / Achse 1

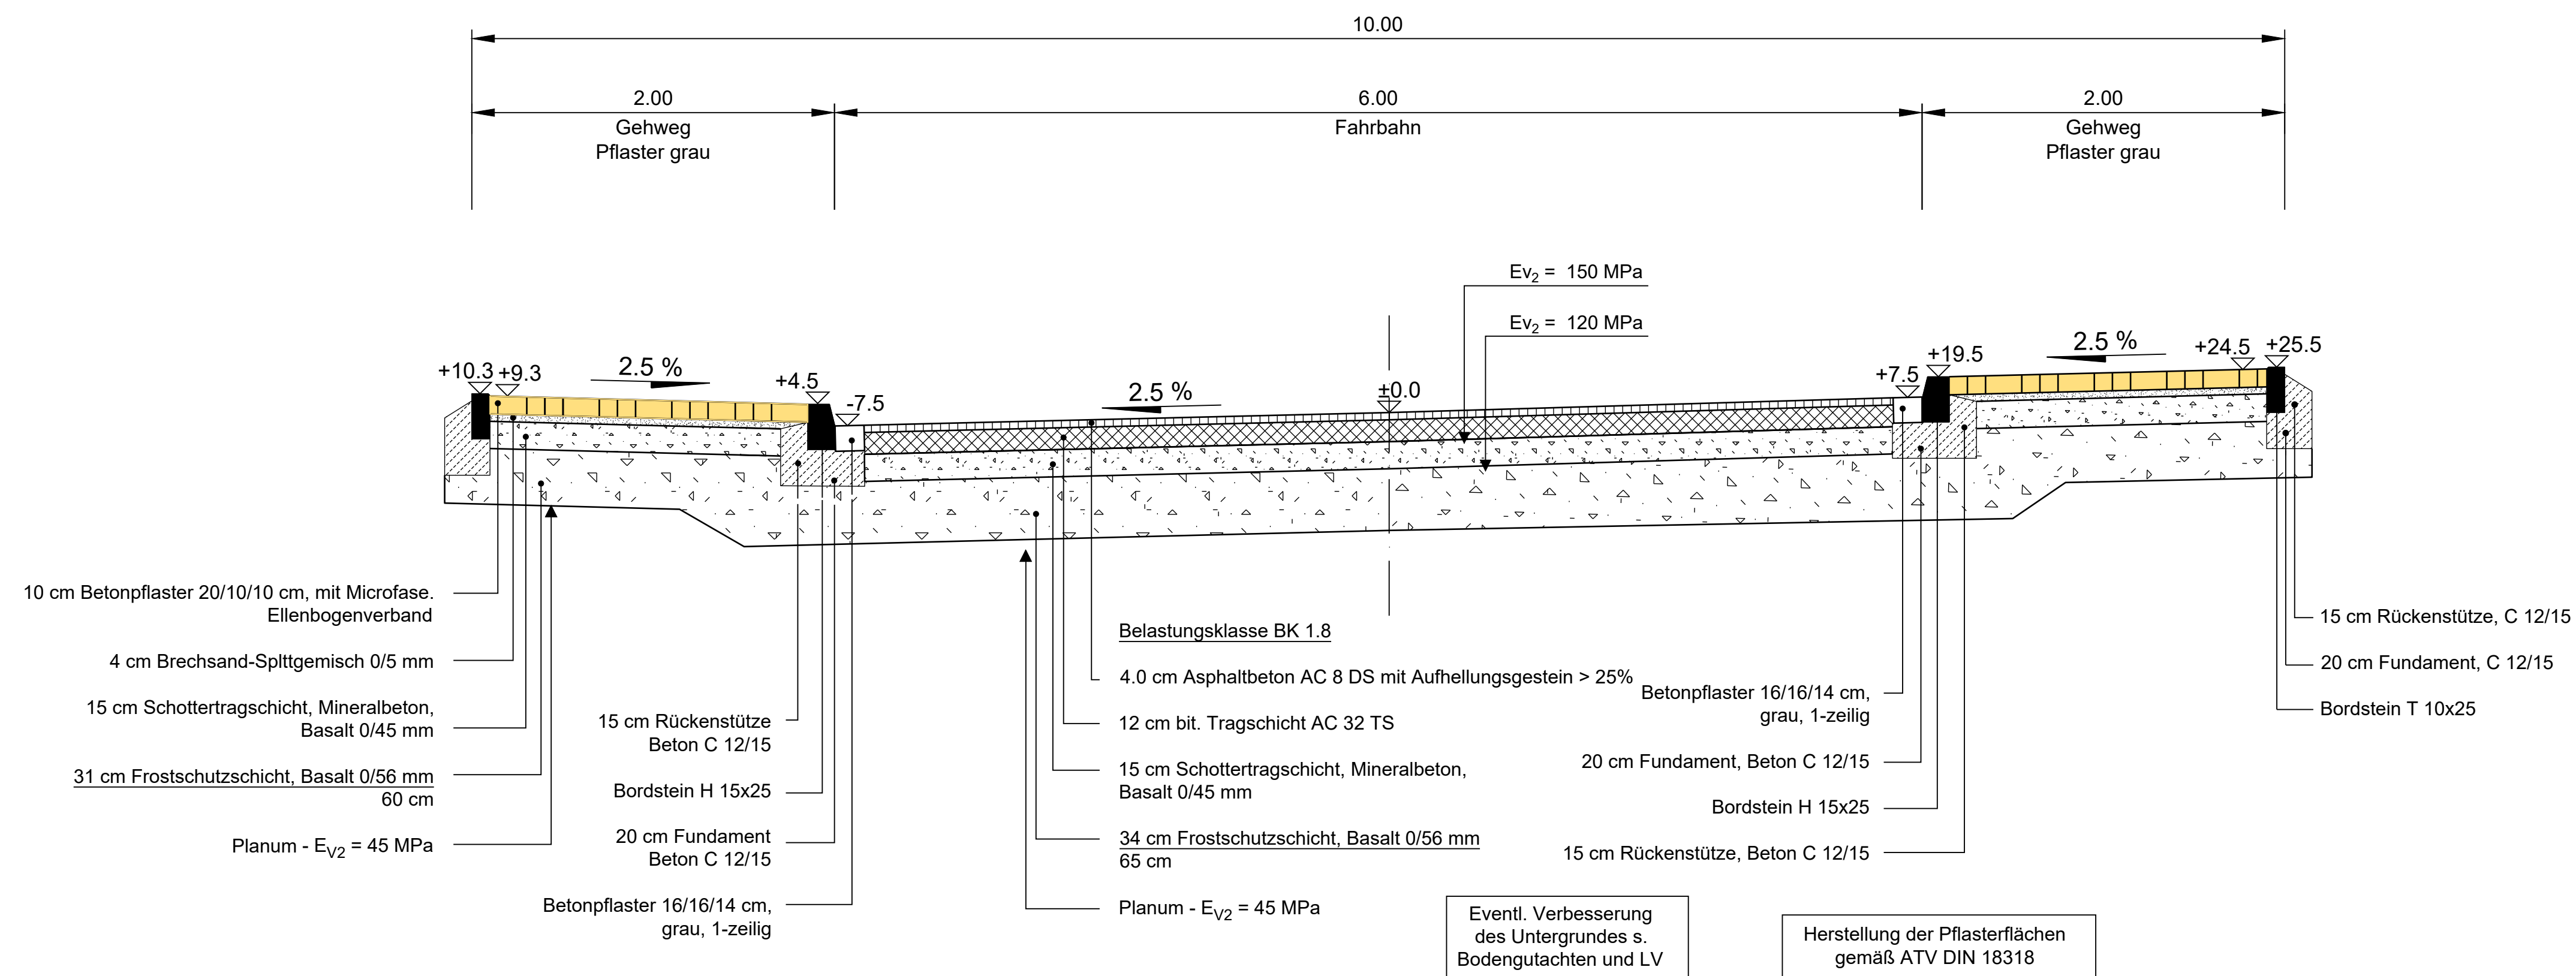

Nr.	Änderung, Art, Umfang, Ursache	Name/Datum
<p>KOHLBACH + SANDER INHABER: VALLENDER · WOHLLEBEN GbR BERATENDE INGENIEURE VBI DWA ROCHUSSTRASSE 230-234, 53123 BONN - DUISDORF TEL. (0228) 625896 u. 612606, FAX. (0228) 624230</p>		
Projekt-Nr.: 1425-20 ANL. 2, BL. 5		
<p>Gemeinde Alfter Wirtschaftsförderung Alfter GmbH</p>		
Projekt: Bebauungsplan "Buschkauer Feld" Ortsteil Witterschlick Straßenplanung - Entwurfs- und Ausführungsplanung -		
Art des Plans: Ausbauquerschnitt 5 Ramelshovener Straße / Achse 1		Maßstab: 1 : 25
gemess.:	bearb.: Wohllieben 16.11.2022	Zeichnungs-Nr.:
kartiert:	gezeich.: Gentgen	
gezeich.:	geprüft.: Wohllieben	Blattgr.:
geprüft.:	gesehen:	790 x 297

Plotdatum: 01.07.2023